



PLANZEICHENERKLÄRUNG

Art der baulichen Nutzung

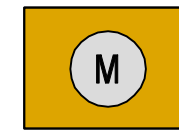

Gemischte Bauflächen

 

Fläche für Gemeinbedarf



Kulturellen Zwecken dienende Gebäude und Einrichtungen




Feuerwehr




Sportlichen Zwecken dienende Gebäude und Einrichtungen

Grünflächen

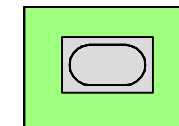

Sportflächen



Sonstige Planzeichen

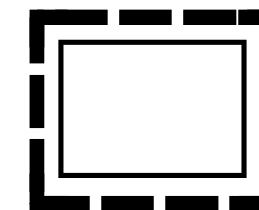

Grenze des räumlichen Geltungsbereiches

Samtgemeinde Sittensen

50. Änderung des Flächennutzungsplanes
"Erweiterung Sportflächen"
Groß Meckelsen

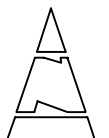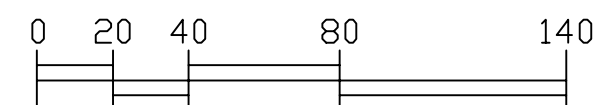

Maßstab: 1:2000
Stand: 14.02.2018