

PLANZEICHENERKLÄRUNG

Art der baulichen Nutzung



Kerngebiete

Verkehrsflächen




Strassenverkehrsflächen



Straßenbegrenzungslinie

Sonstige Planzeichen

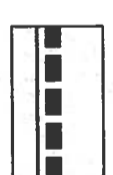

Grenze des räumlichen Geltungsbereichs der 3. Änderung des Bebauungsplanes

TEXTLICHE FESTSETZUNGEN

1. ART DER BAULICHEN NUTZUNG

Innerhalb des Kerngebietes (MK) sind gemäß § 1 Abs. 5 BauNVO Vergnügungsstätten nicht zulässig.


2. WEITERE GÜLTIGKEIT VON FESTSETZUNGEN

Die übrigen Festsetzungen des Bebauungsplanes behalten weiterhin ihre Gültigkeit.

HINWEISE

BAUNUTZUNGSVERORDNUNG

Es gilt die Baunutzungsverordnung (BauNVO) in der Fassung der Bekanntmachung vom 23. Januar 1990.

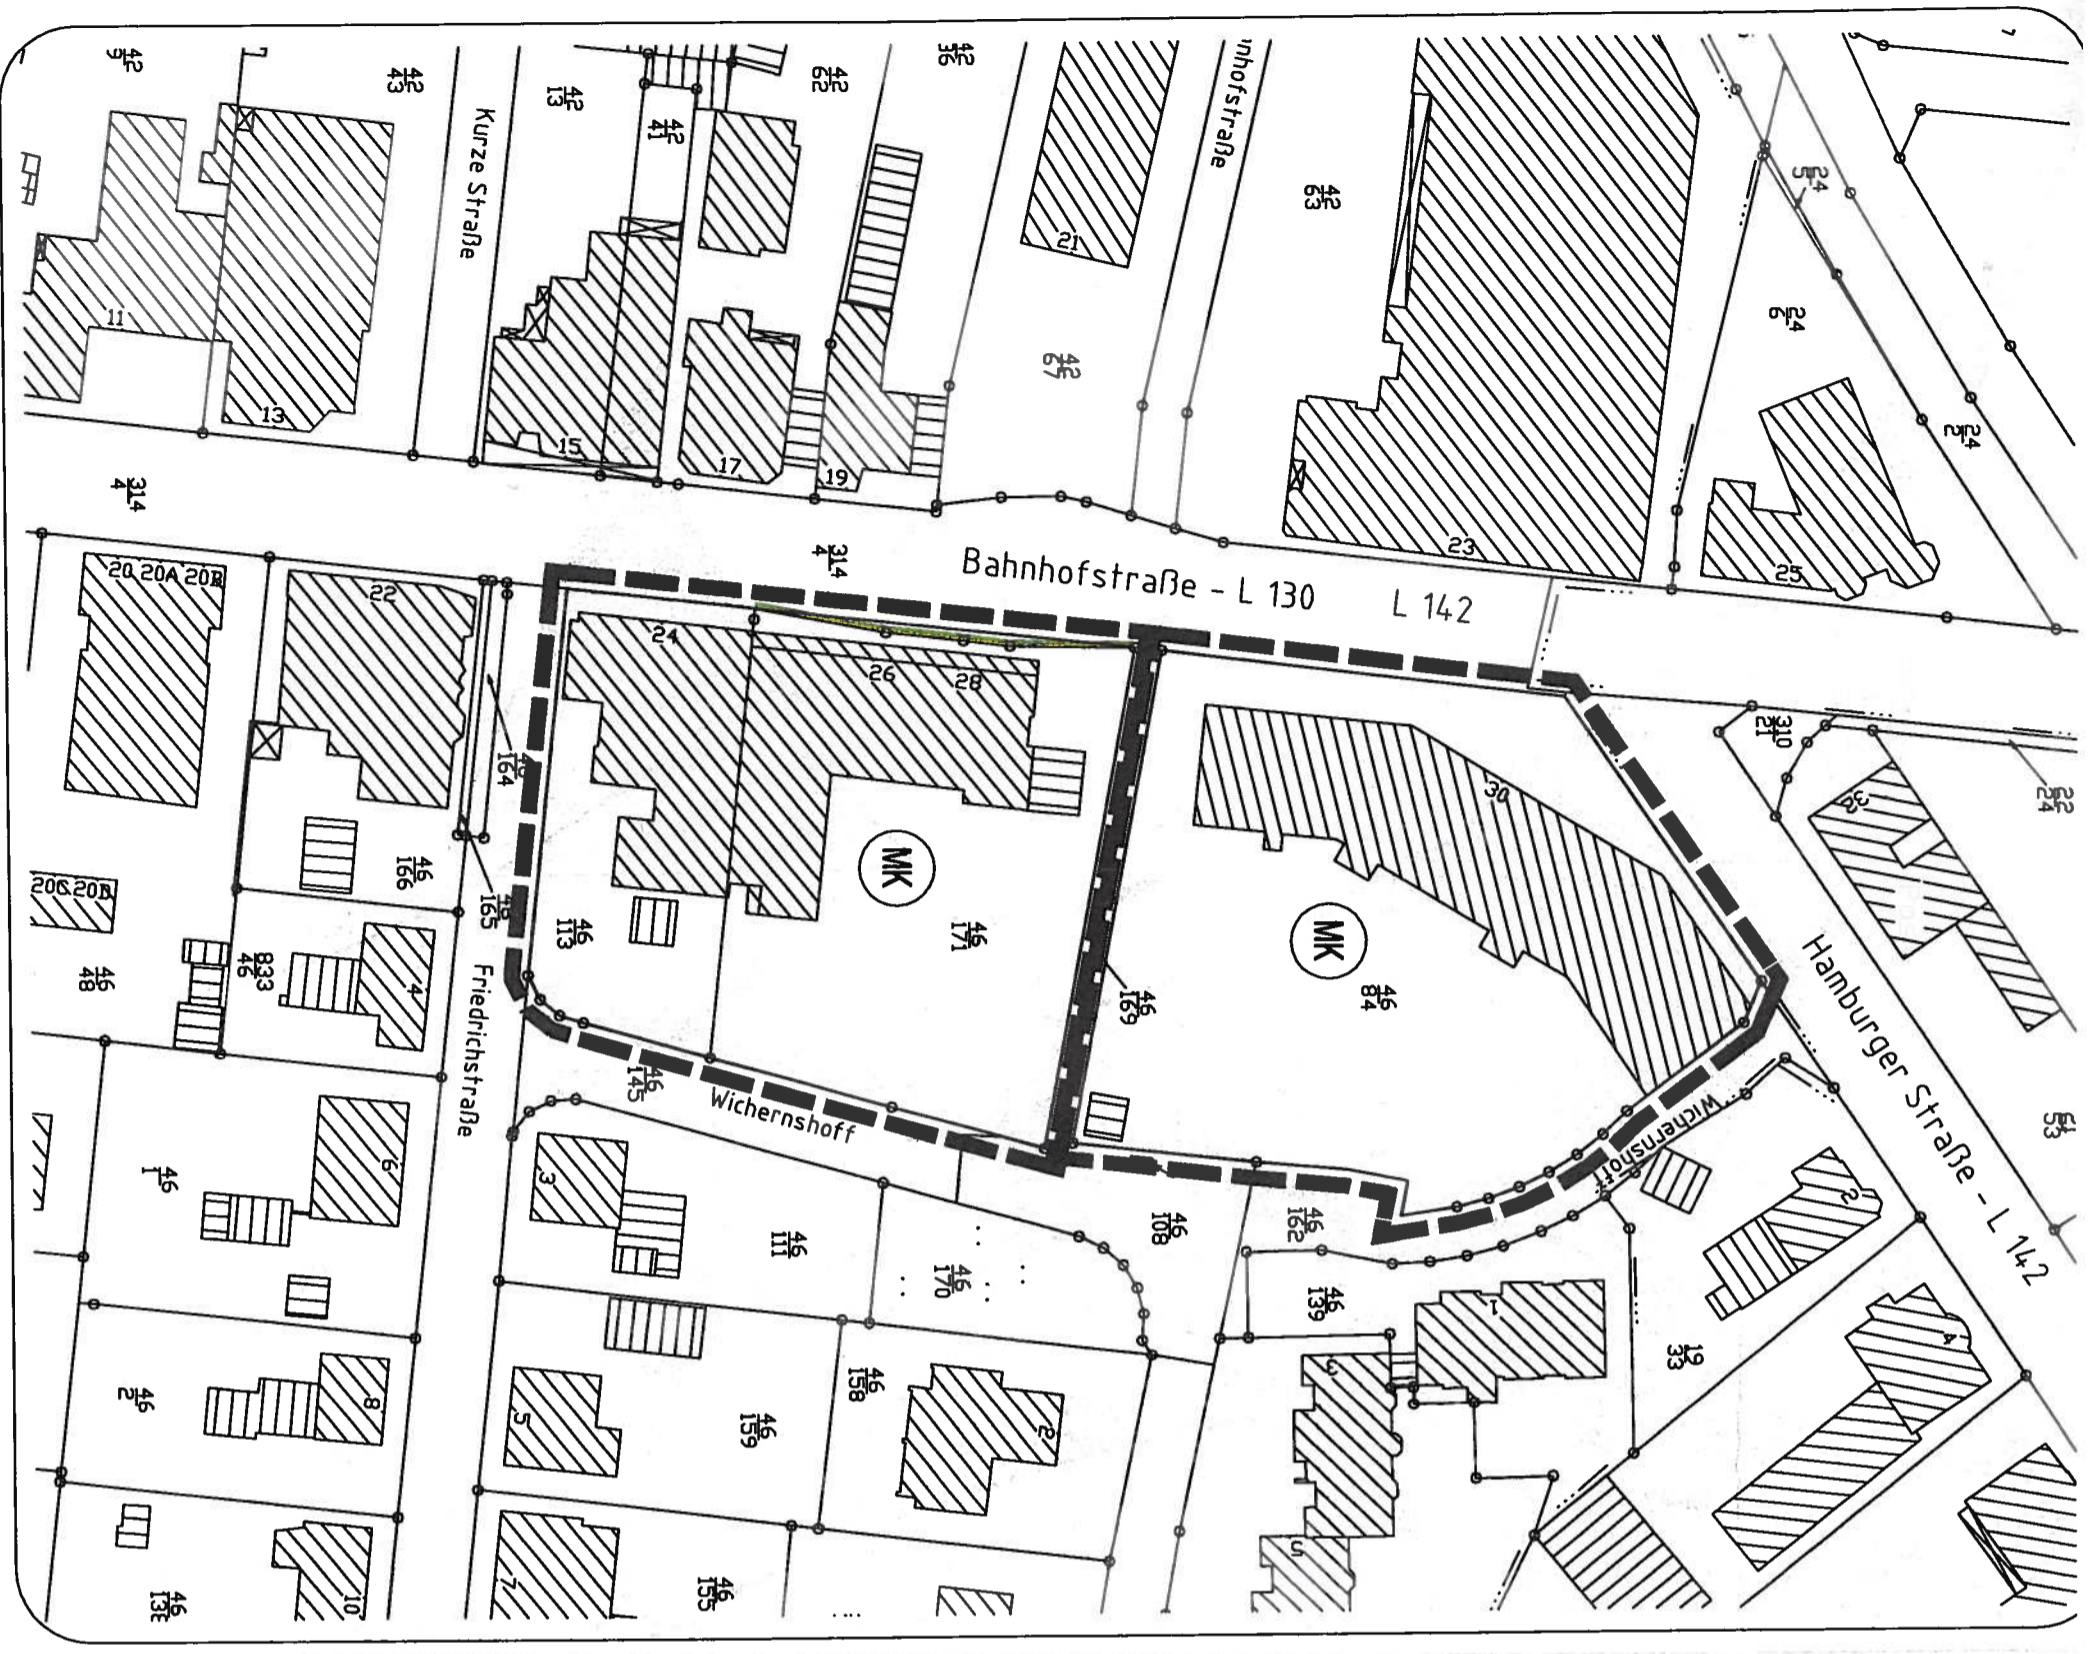

Gemeinde Sittensen

BEBAUUNGSPLAN NR. 17 b "Ortskern Nord-Ost"
3. ÄNDERUNG

15.03.2009 redutskerā/hg

Maßstab 1 : 1000
22.09.2008

