

# PLANZEICHENERKLÄRUNG

Art der baulichen Nutzung



Sondergebiet "Verbrauchemarkt"

Flächen für den Gemeinbedarf




Flächen für den Gemeinbedarf




Öffentliche Verwaltungen

Sonstige Planzeichen

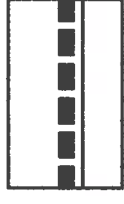

Grenze des Änderungsbereiches

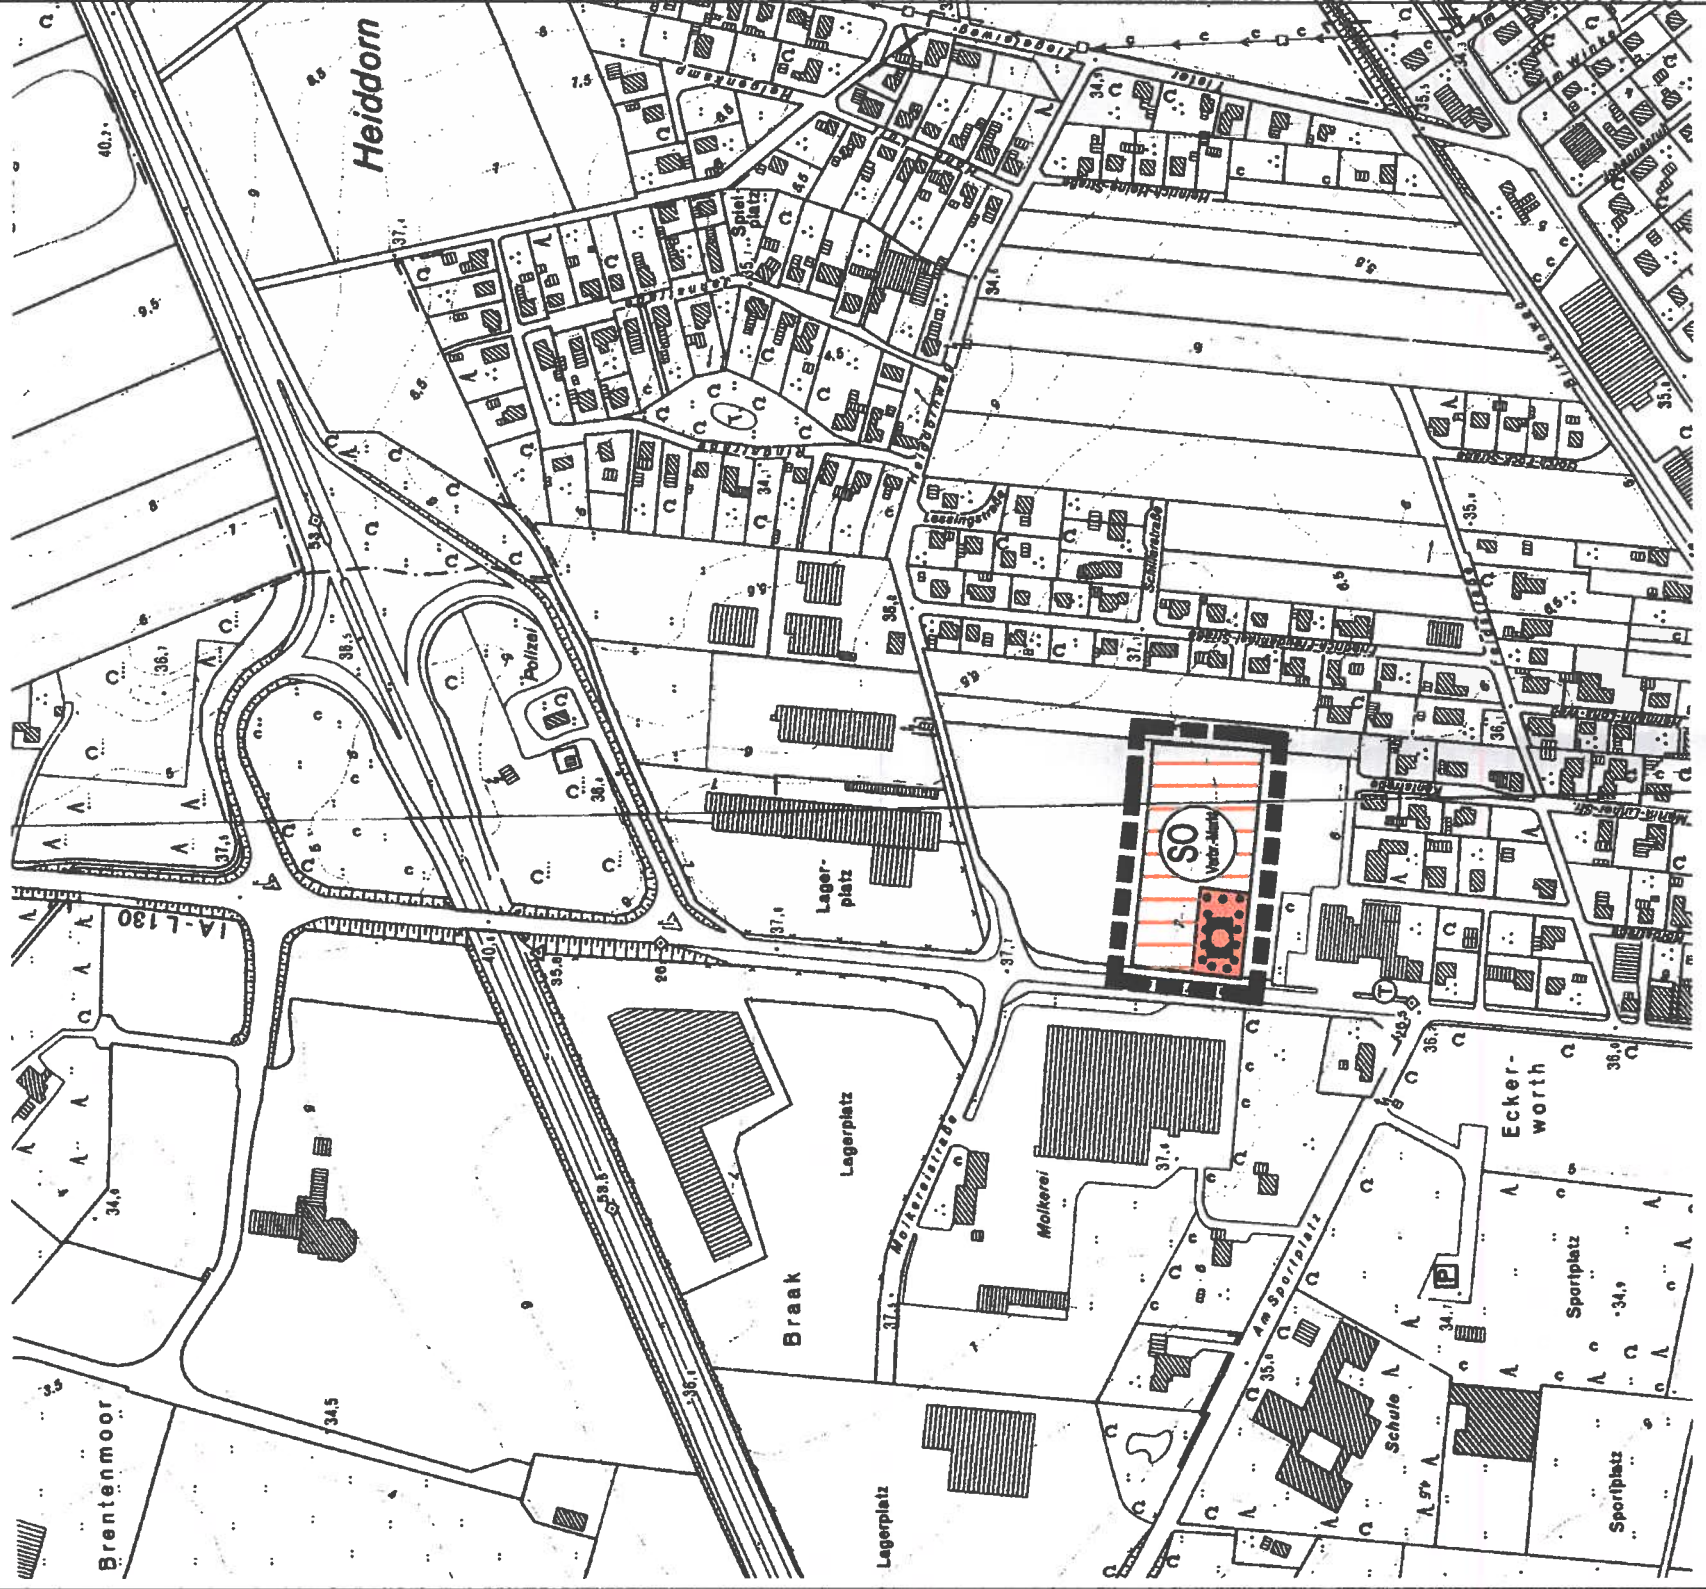

# SAMTGEMEINDE SITTENSEN

## 18. ÄNDERUNG DES FLÄCHENNUTZUNGSPLANES

Sittensen

1 : 5000



19.02.2002

