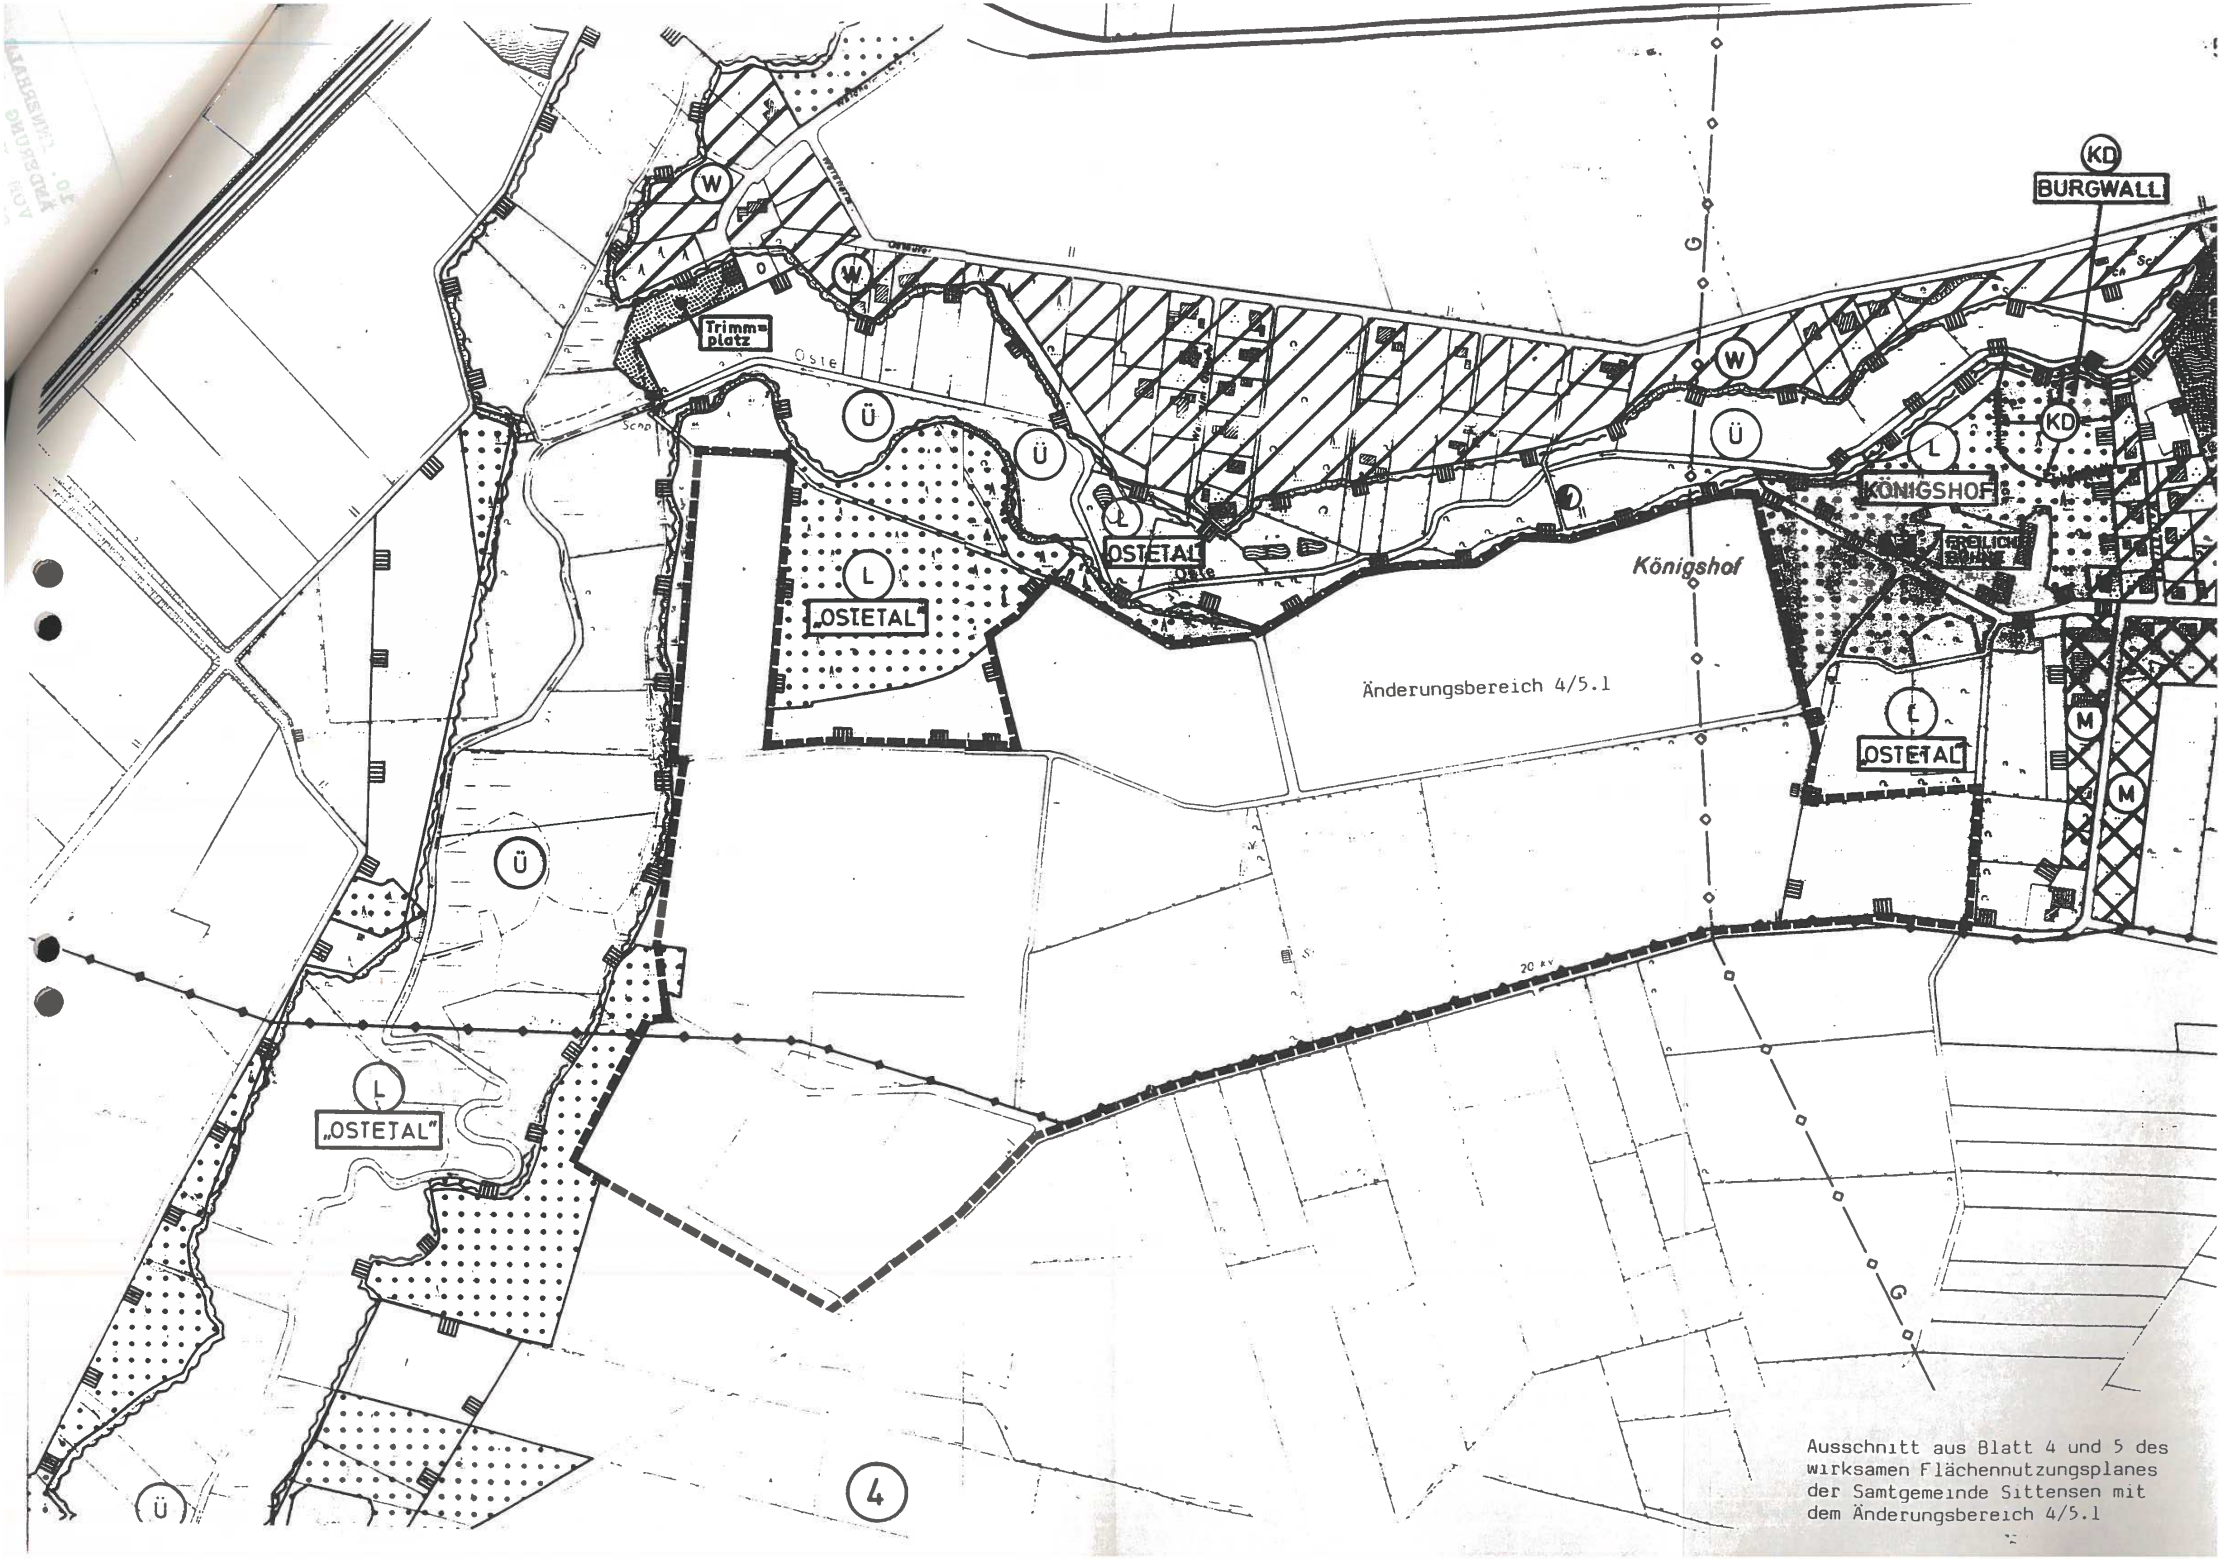


Ausschnitt aus Blatt 4 und 5 des wirksamen Flächennutzungsplanes der Samtgemeinde Sittensen mit dem Änderungsbereich 4/5.1

# NACHRICHTLICHER HINWEIS

(aufgenommen durch Verfügung der Bezirksregierung Lüneburg vom 11.03.1994, Az. 204.2-21101-ROW91/FL-3)

Im Westteil des Plangebietes ist mit archäologischen Funden zu rechnen. Sämtliche Erdarbeiten müssen daher im Beisein des Kreisarchäologen oder seiner Mitarbeiter durchgeführt werden. Der Beginn der Arbeiten ist zwischen der Bauleitung und der Unteren Denkmalschutzbehörde ist rechtzeitig vor Beginn der Arbeiten zu informieren.

# PLANZEICHENERKLARUNG

## ART DER BAULICHEN NUTZUNG

SO

SONSTIGES SONDERGEBIET
HIER: SPORTLICHEN ZWECKEN
DIENENDE GEBÄUDE UND ANLAGEN FÜR DEN GOLFSPORT

## GRUNFLACHEN

GOLFSPORT

## SONSTIGE PLANZEICHEN

ABGRENZUNG DER ANDERUNGSGEBIETE

## NACHRICHTLICH UBERNOMMENE FESTSETZUNGEN

W

GRENZE DES WASSERSCHUTZGEBIETES
HIER: WASSERSCHUTZZONE III

20 kV - FREILEITUNG

GASLEITUNG (UNTERIRDISCH)

# SAMTGEMEINDE SITTENSEN

## 3 ÄNDERUNG

## DES FLÄCHENNUTZUNGSPLANES

BLATT 4/5 GR. MECKELSEN/SITTENSEN

1 : 5000

Stand 11/92

0 50 100 200 350