


Samtgemeinde Sittensen Ortslage Kalbe

10. Änderung des Flächennutzungsplanes

Legende




Umgrenzung des
Änderungsbereiches

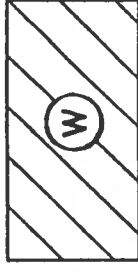

Wohnbauflächen
§1 Abs. 1 Nr. 1 BauNVO



Gemischte Bauflächen
§1 Abs. 1 Nr. 2 BauNVO

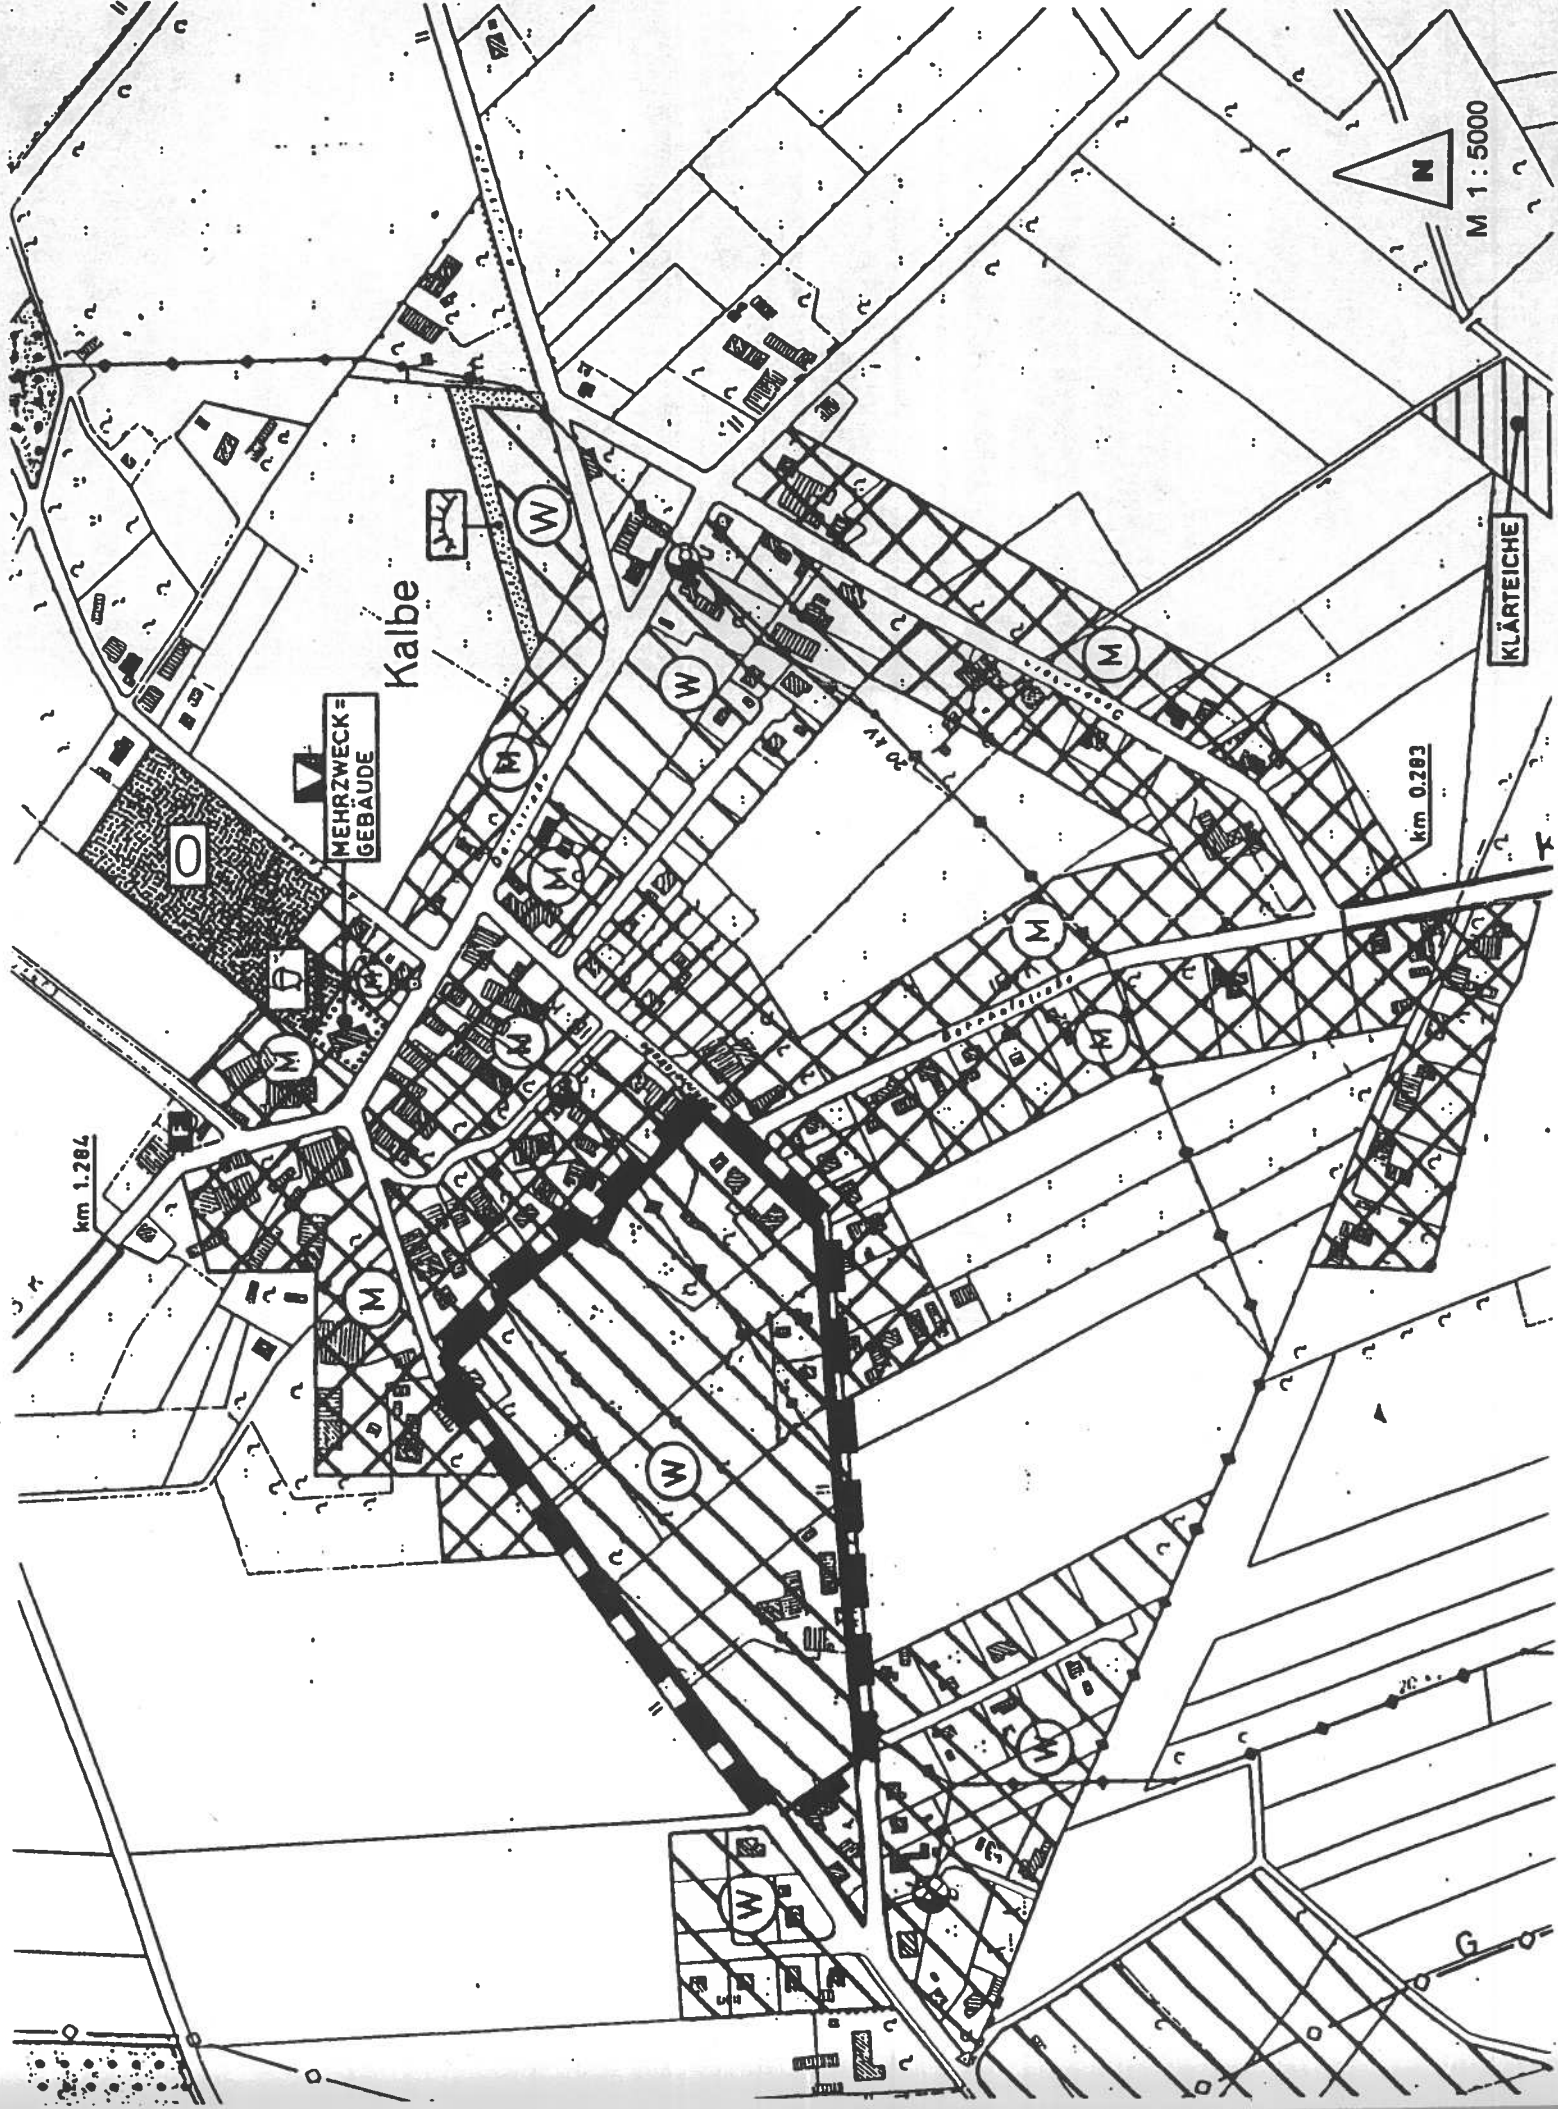

Vermessungs- und
INGENIEURBÜRO
NEUMANN + GRUBER

Parkstraße 8
21682 Stade
Tel. 04141 - 45353