




PLANZEICHENERKLÄRUNG

- 1. Art der baulichen Nutzung
- Sondergebiet Bioenergie
- 9. Grünflächen
- Private Grünflächen
- 15. Sonstige Planzeichen
- Grenze des räumlichen Geltungsbereiches

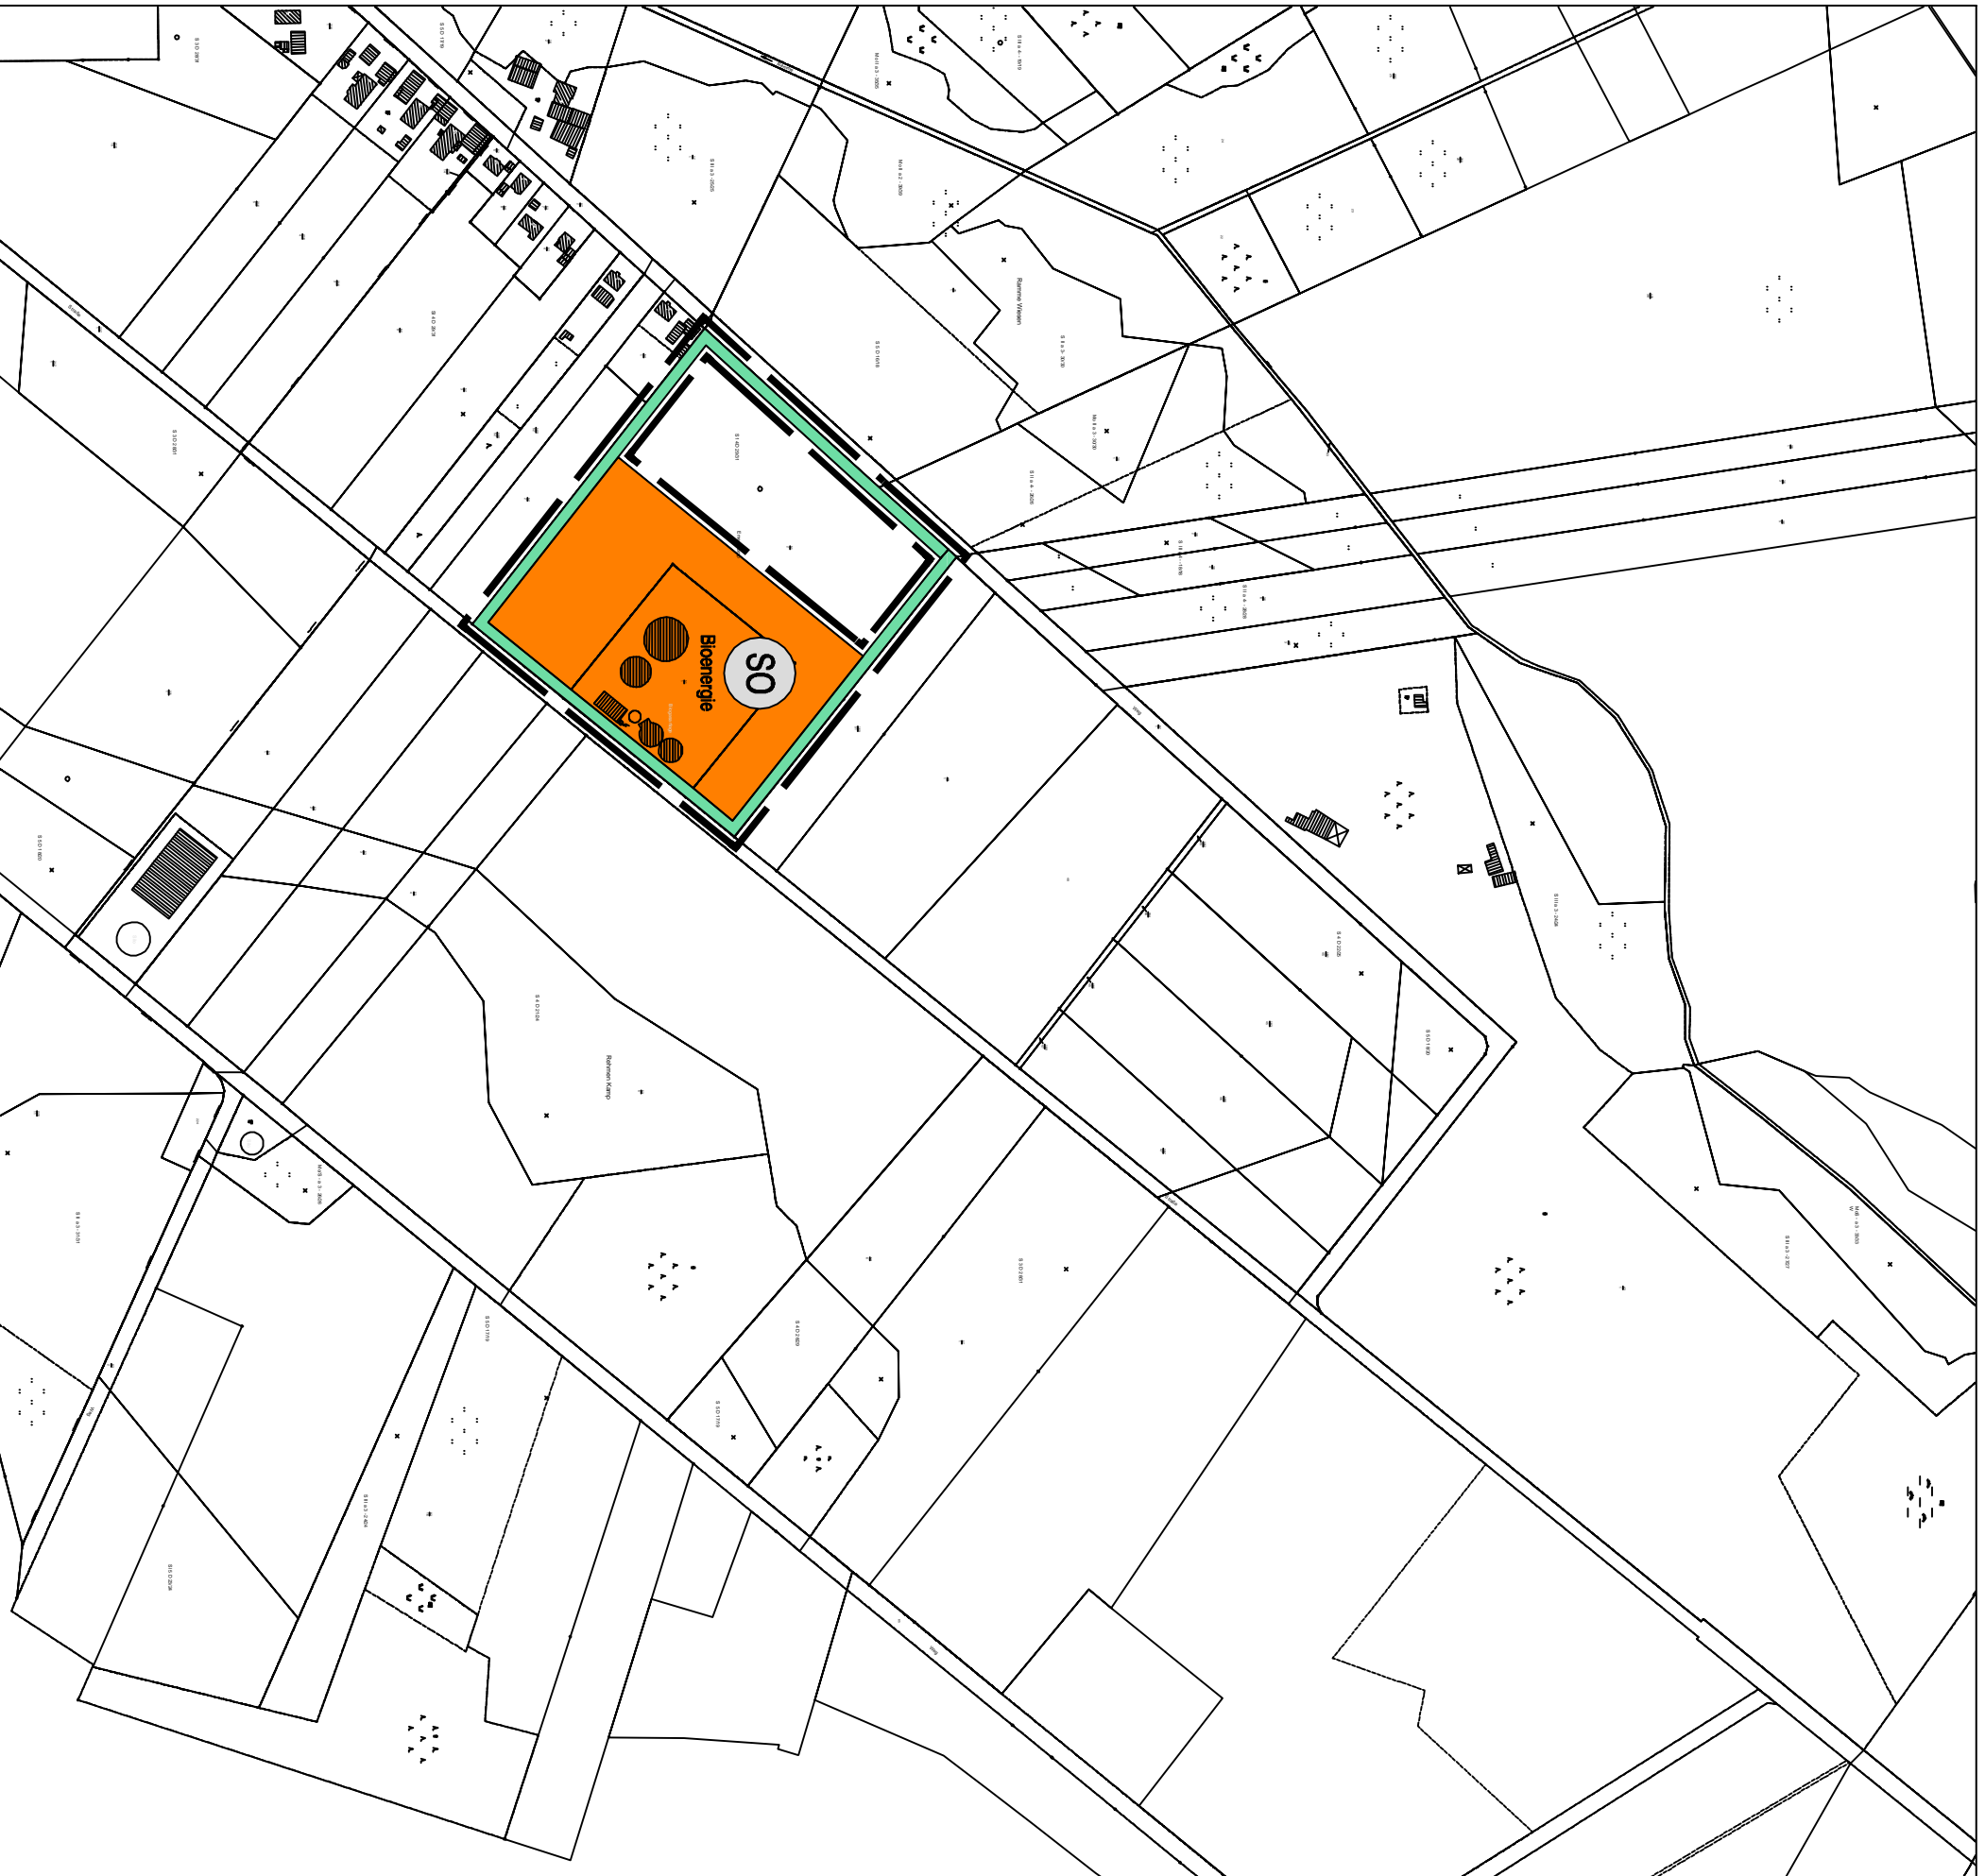

Samtgemeinde Sittensen 42. Änderung des Flächennutzungsplanes "Bioenergie Klein Wohnste"

URSCHRIFT

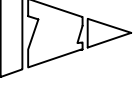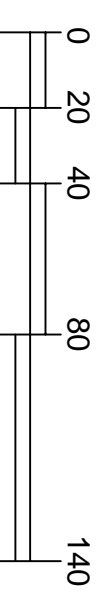

Maßstab: 1:2000
Stand: 07.02.2011