



Darstellung des gültigen Flächennutzungsplanes

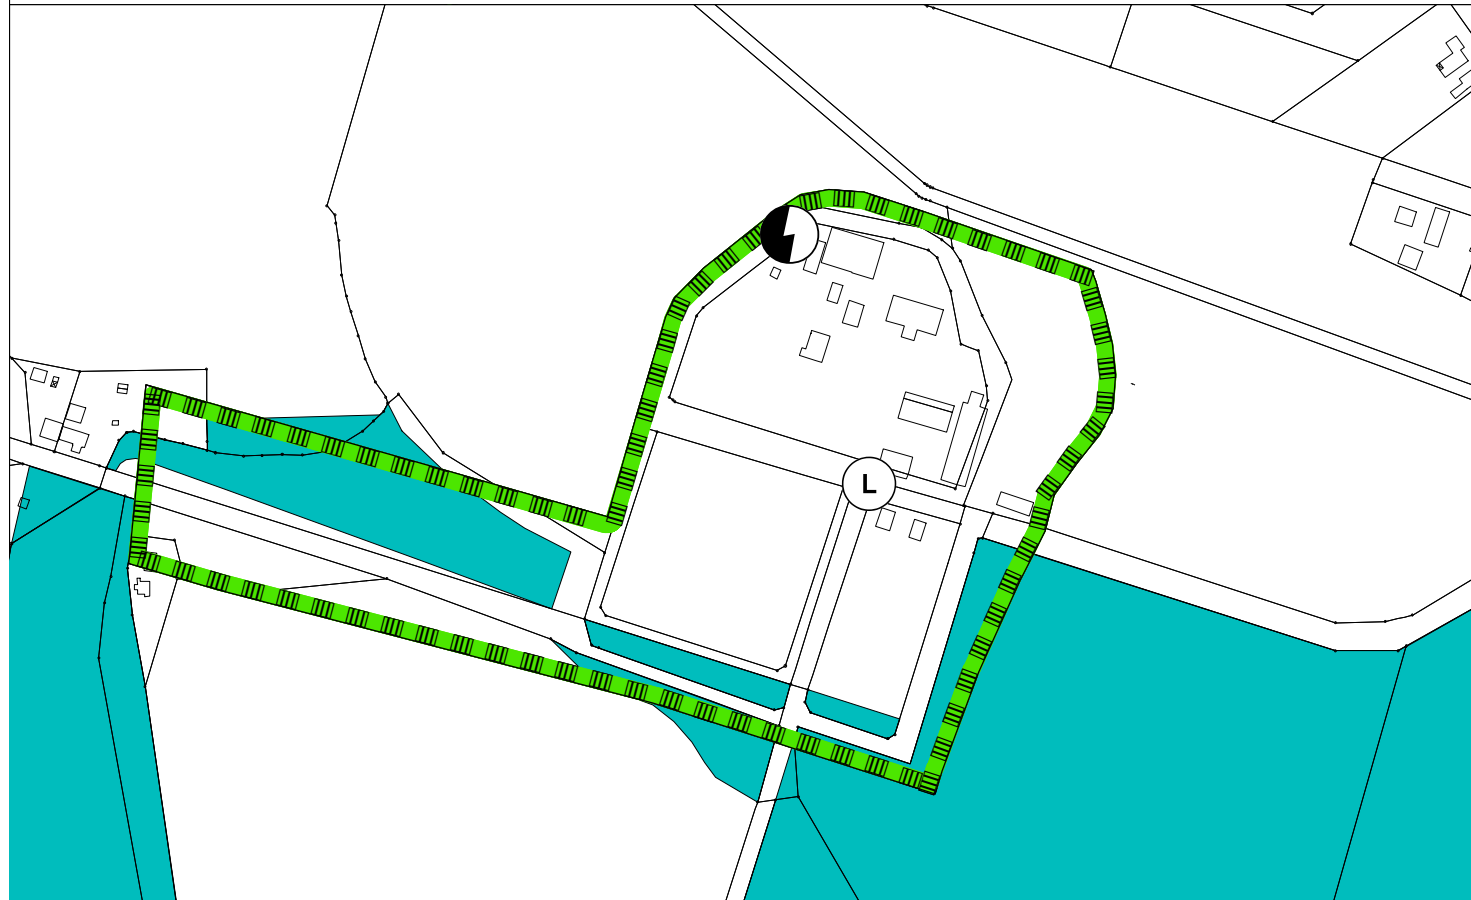

55. Änderung des Flächennutzungsplanes

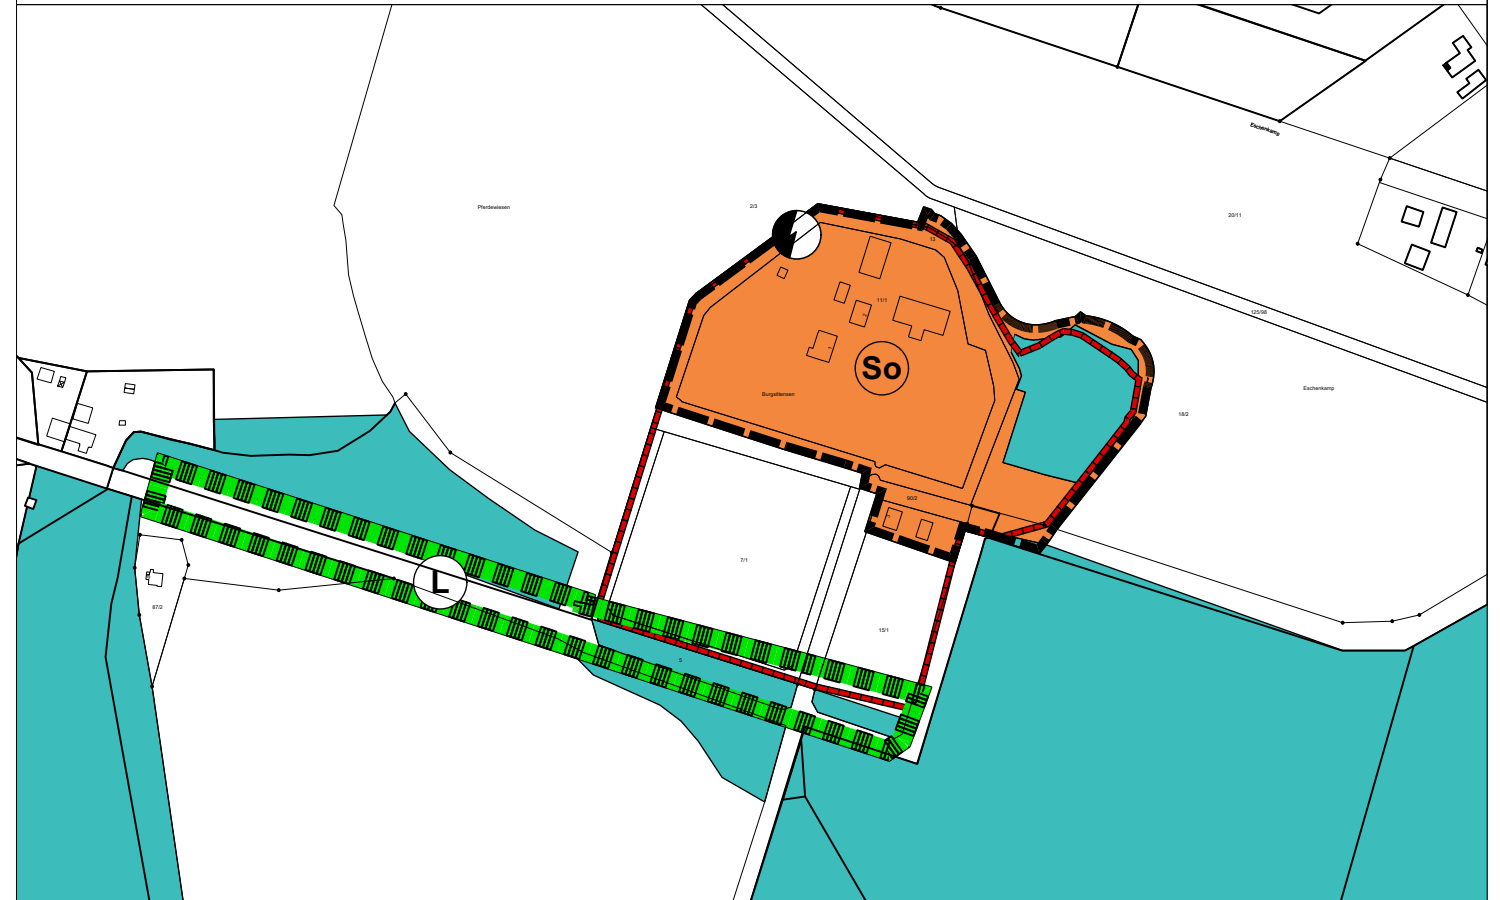

PLANZEICHENERKLÄRUNG Bestand

- Fläche für Wald
- Fläche für Landwirtschaft
- Grenze des räumlichen Geltungsbereichs
- Grenze Landschaftsschutzgebiet
- Landschaftsschutzgebiet
- Elektrizität

PLANZEICHENERKLÄRUNG Änderung

- Sondergebiet
Zweckbestimmung: "Klostergut Burgsittensen"
- Fläche für Wald
- Fläche für Landwirtschaft
- Grenze Landschaftsschutzgebiet
- Landschaftsschutzgebiet
- Umgrenzung von Gesamtanlagen, die dem Denkmalschutz unterliegen
- Elektrizität
- Grenze des räumlichen Geltungsbereichs

